

ZO

Arbeiten
Wohnen
Begegnen

2.5 Zimmerwohnung

RI 12.06



2. Obergeschoss

Nettowohnfläche: 43m²


Raumhöhe: 2.5 m

Sitzplatz: 12 m²

Kellerfläche: 5 m²

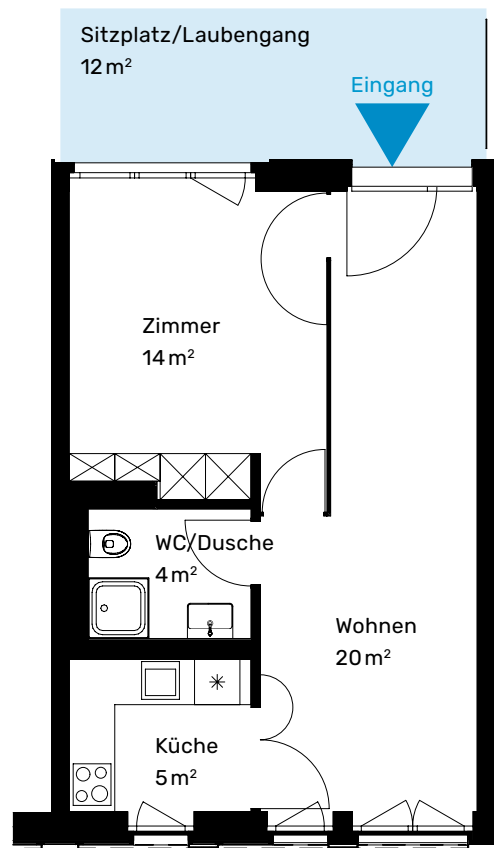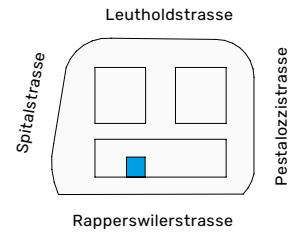

Massstab 1:100 (A4)

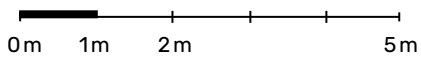

Erstvermietung

tend

Alle Angaben, Pläne, Zeichnungen usw. sind unverbindlich. Ausführungsbedingte Änderungen und Anpassungen sind möglich und bleiben bis zur Bauvollendung vorbehalten. Bei sämtlichen Flächen- und Höhenangaben handelt es sich um Circa-Masse. Keine Haftung.

www.zo-haus.ch