

ZO

Arbeiten

Wohnen

Begegnen

2.5 Zimmerwohnung

RI 13.07



3. Obergeschoss

Nettowoohnfläche: 42 m²


Raumhöhe: 2.5 m

Sitzplatz: 5 m²

Kellerfläche: 6 m²

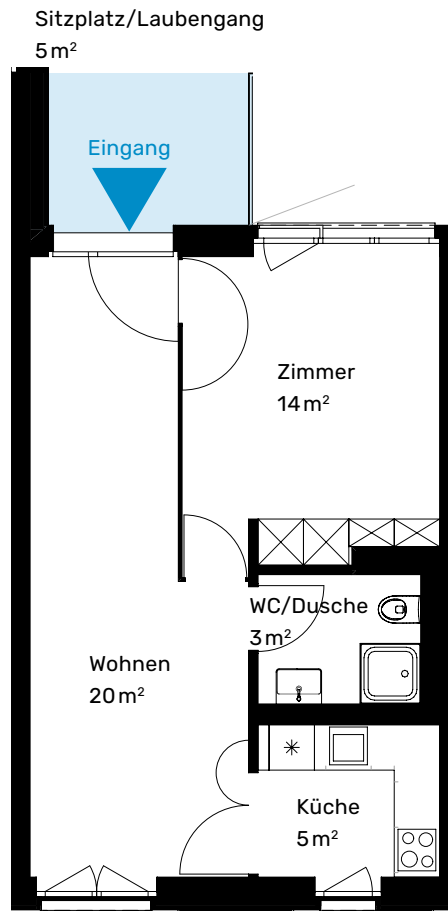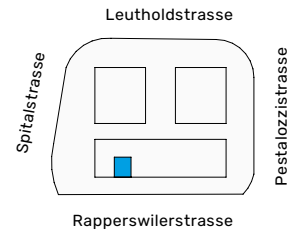

Massstab 1:100 (A4)

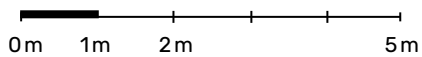

Erstvermietung

tend

Alle Angaben, Pläne, Zeichnungen usw. sind unverbindlich. Ausführungsbedingte Änderungen und Anpassungen sind möglich und bleiben bis zur Bauvollendung vorbehalten. Bei sämtlichen Flächen- und Höhenangaben handelt es sich um Circa-Masse. Keine Haftung.

www.zo-haus.ch