

# ZO

Arbeiten

Wohnen

Begegnen

## 2.5 Zimmerwohnung

RI 15.05


5. Obergeschoss

Nettowoohnfläche: 42 m<sup>2</sup>


Raumhöhe: 2.5 m

Sitzplatz: 6 m<sup>2</sup>


Kellerfläche: 5 m<sup>2</sup>

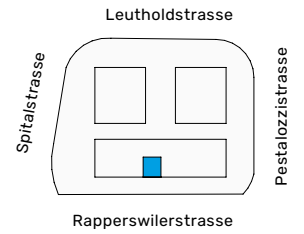

Sitzplatz/Laubengang  
6 m<sup>2</sup>

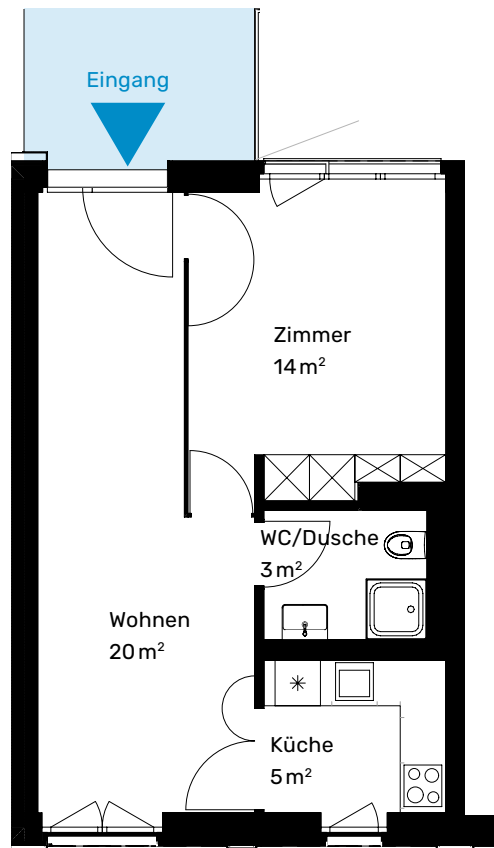

Massstab 1:100 (A4)

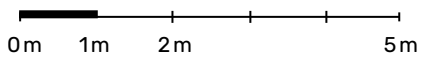

Erstvermietung

**tend**

Alle Angaben, Pläne, Zeichnungen usw. sind unverbindlich. Ausführungsbedingte Änderungen und Anpassungen sind möglich und bleiben bis zur Bauvollendung vorbehalten. Bei sämtlichen Flächen- und Höhenangaben handelt es sich um Circa-Masse. Keine Haftung.

[www.zo-haus.ch](http://www.zo-haus.ch)